STOGO PLANAS M1:100

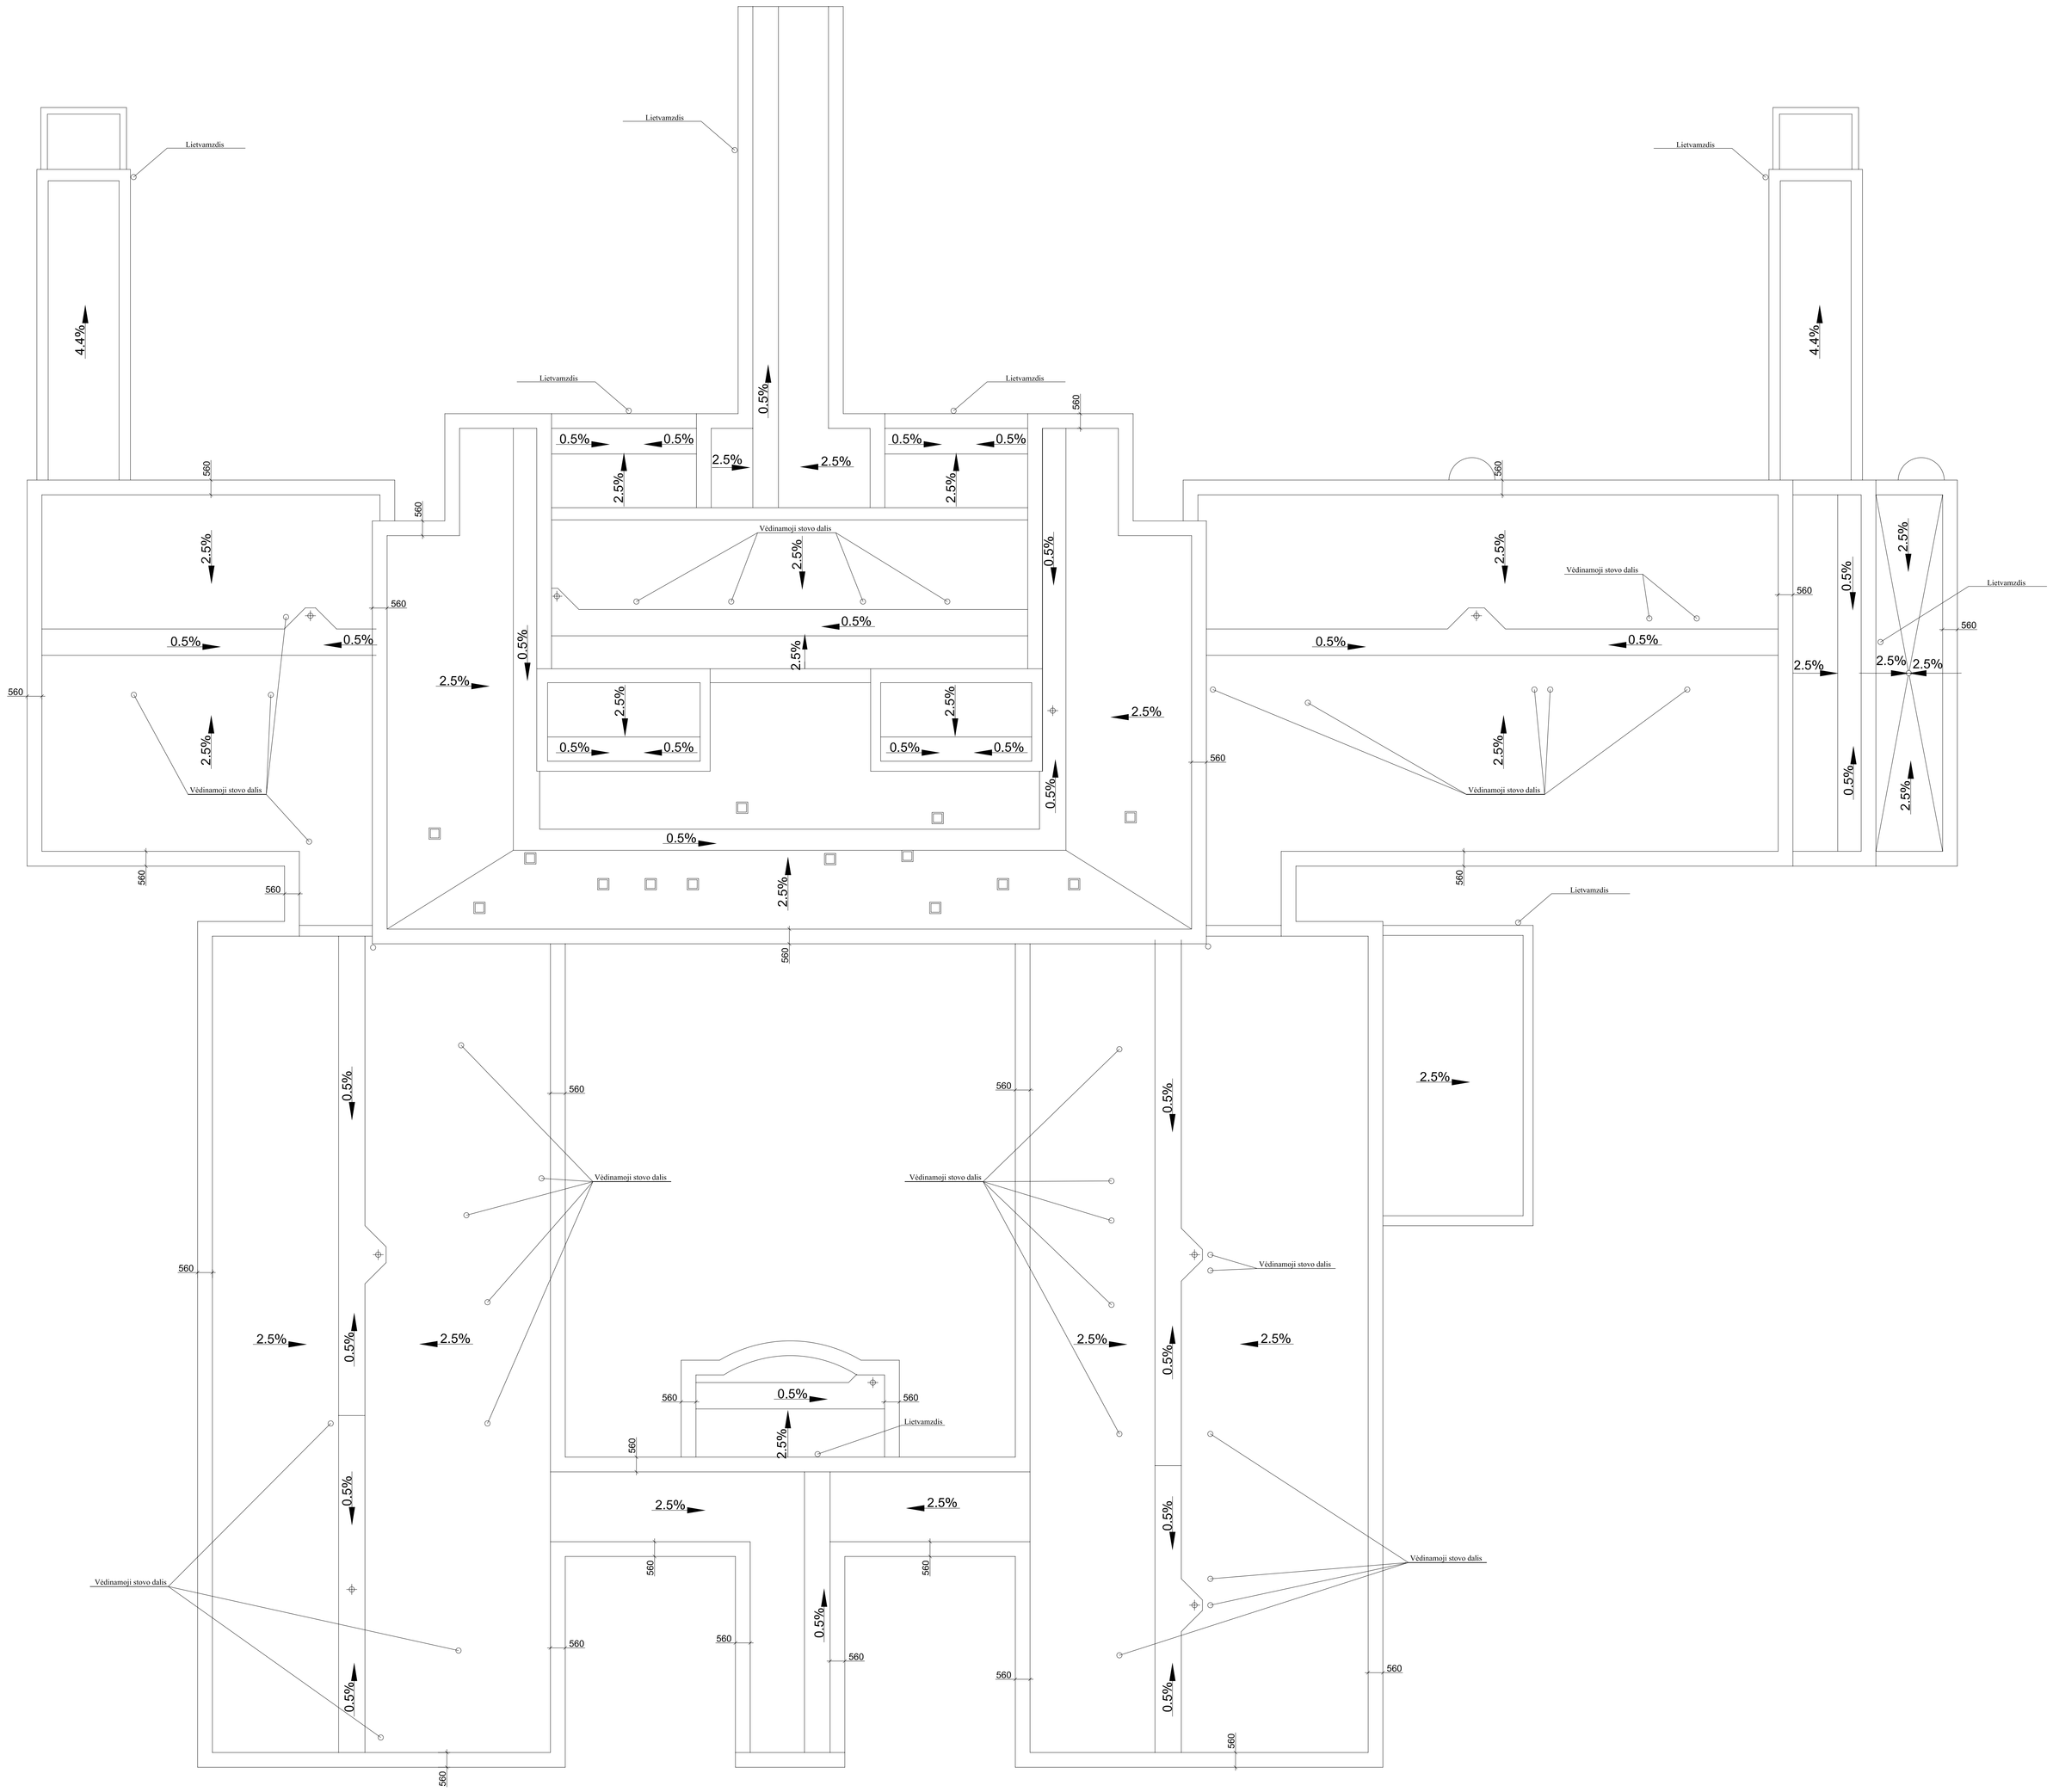

Atestato Nr. 4336	UAB DENGINYS AB "Zemprojektas" Kaunas			LIGONINĖS PASTATO (9D1p) IR VALGYKLOS (MAITINIMO BLOKO II/1p) REKONSTRUKCIJA. LIGONINĖS G. 13A, IGNALINA
A 782	PV	R.MILIŪKŠTIENĖ	2007.11	STOGO PLANAS M1:100
4456	Arch.	K.DEKERIS	2007.11	
Etapas	STATYTOJAS:			
TP	VŠĮ IGNALINOS RAJONO SAVIVALDYBĖS LIGONINĖ			07008-01-TP-AR

Lapas: 2 Lapų: 2