


STOGO PLANAS M1:100

ESAMA PADĒTIS

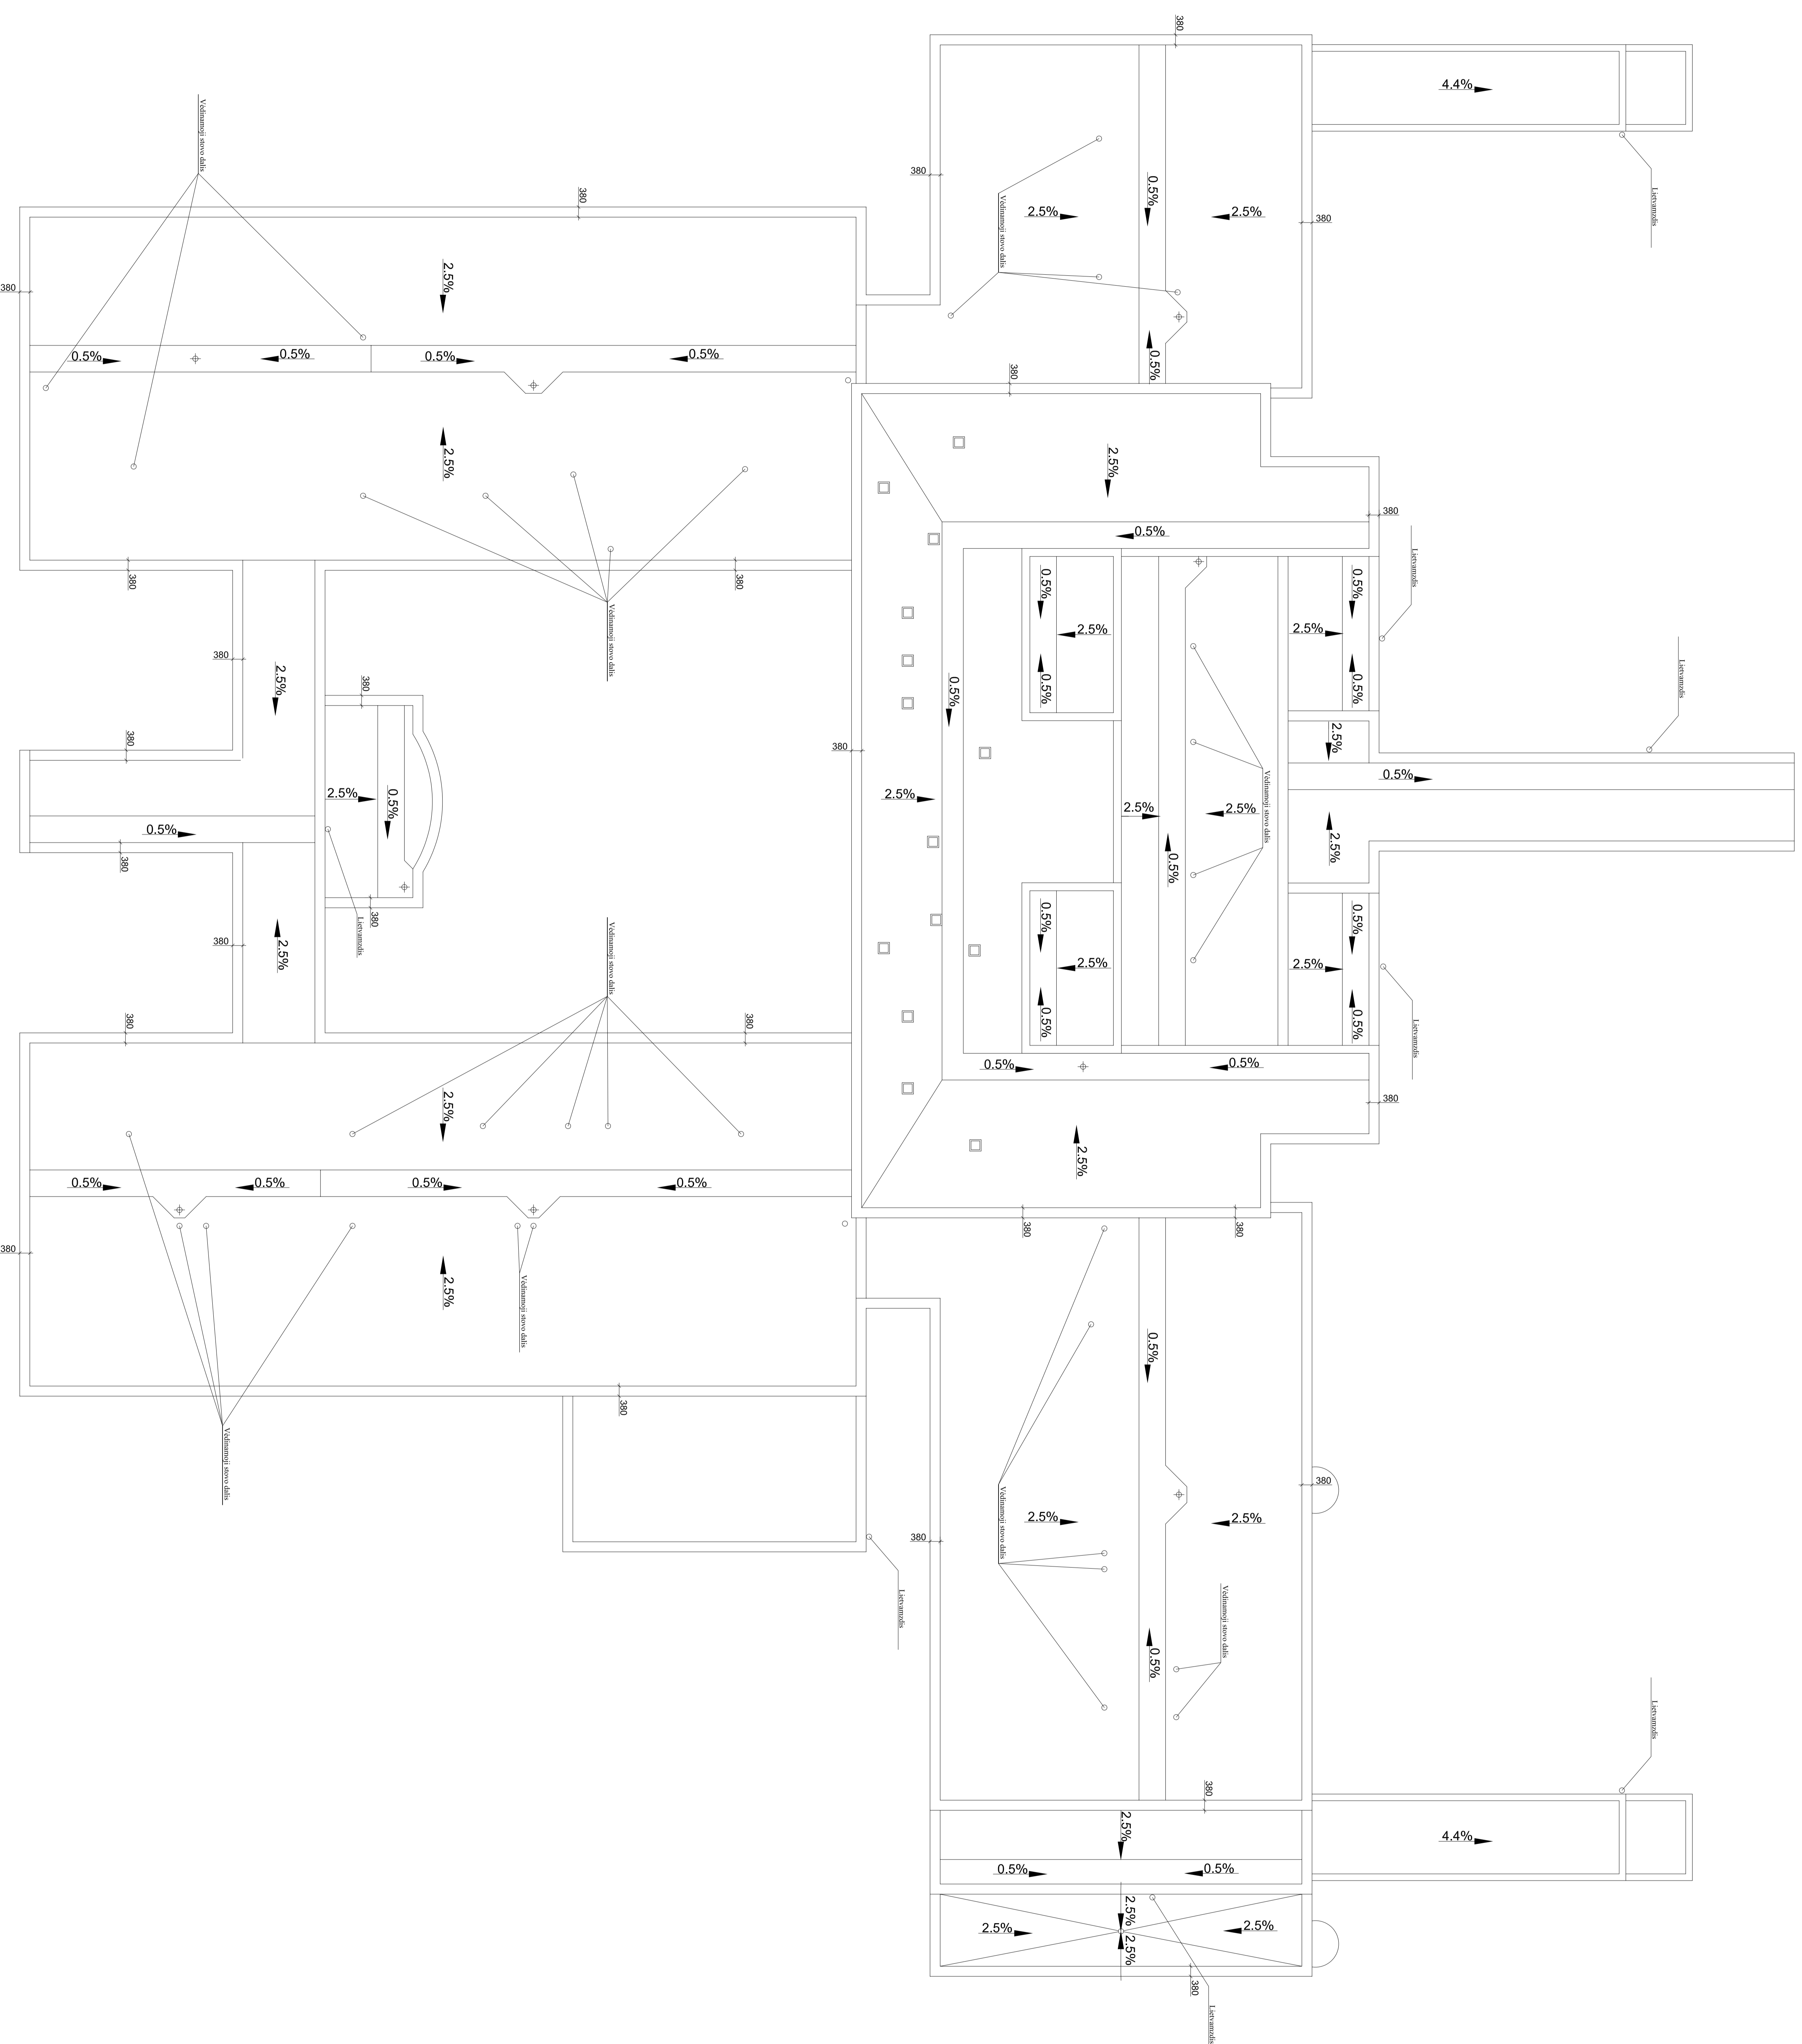


